01	d[m]
Belag bzw. Fliesen	0.01
Betonestrich	0.05
PAE-Folie	0.001
Dämmschuttung	0.08
STB-Platte 20 cm (bzw. lt. Statik)	0.20
Wärmedämmung	0.10
PE-Folie	0.001
Rollierung	0.20

02	d[m]
Belag bzw. Fliesen	0.01
Betonestrich	0.07
PAE-Folie	0.001
Trittschall-Dämmplatte TDPS 20	0.03
Dämmschuttung	0.165
STB-Decke 26.5 cm (bzw. lt. Statik)	0.265
Deckenputz	0.01

03	d[m]
Belag bzw. Fliesen	0.01
Betonestrich	0.07
PAE-Folie	0.001
Trittschall-Dämmplatte TDPS 20	0.03
Dämmschuttung	0.06
STB-Decke 26.5 cm (bzw. lt. Statik)	0.265
Deckenputz	0.01

04	d[m]
Dachfolie mech. befestigt	0.001
Vlieslage	0.001
Gefälledämmung EPS-W20	i. M. 0.06
Wärmedämmung EPS-W20	0.24
Dampfsperre	
STB-Fertigteildecke 32 cm (bzw. lt. Statik)	0.32
Deckenputz	0.01

05	d[m]
Belag bzw. Fliesen	0.01
Betonestrich	0.07
PAE-Folie	0.001
Trittschall-Dämmplatte TDPS 20	0.03
Dämmplatten	0.28
STB-Decke 26.5 cm (bzw. lt. Statik)	0.265
Deckenputz	0.01

06	d[m]
Silikatputz, Armierung, Ausgleichsspachtel	0.007
Wärmedämmung EPS-F	0.16
Porotherm 25 plan	0.25
Innenputz	0.015

U-Werte der Aufbauten laut E-Ausweis

07	d[m]
Steinwolle-Brandschutzpaneel EI90 A2	0.20
Stahlbeton-Pfeiler REI 90 A2	0.40

08	d[m]
Monolith. Platte 25 cm (bzw. lt Statik) stärkt	0.25
Saubeerbetonschicht	0.06
Unterbau (60 MM Verdichtung)	0.30
Gewachsenes Erdreich	

09	d[m]
Dachfolie mech. befestigt	0.001
Vlieslage	0.001
Holzkonstruktion laut Statik R60	0.30
Schalung	0.024
Putzträger	0.03
Silikatputz, Armierung, Ausgleichsspachtel	0.007


10	d[m]
Dachfolie mech. befestigt	0.001
Vlieslage	0.001
Holzkonstruktion laut Statik R30	0.30
Schalung	0.024
Putzträger	0.03
Silikatputz, Armierung, Ausgleichsspachtel	0.007

11	d[m]
Platten	0.04
Stelzlager	0.05
Dachfolie mech. befestigt	0.001
Vlieslage	0.001
Gefälledämmung EPS-W20	i. M. 0.08
Wärmedämmung EPS-W20	0.24
Dampfsperre	
STB-Decke 26.5 cm (bzw. lt. Statik)	0.25
Deckenputz	0.01


12	d[m]
Sockel Stahlbeton-Hohlrand gedämmt	0.35

13	d[m]
Perimeterdämmung XPS T70P30	0.30
Stahlbeton	0.25
Innenputz	0.015


14	d[m]
Belag bzw. Fliesen	0.01
Betonestrich	0.05
PAE-Folie	0.001
Dämmschuttung	0.08
STB-Platte 20 cm (bzw. lt. Statik)	0.20
Saubeerbetonschicht	0.10
Rollierung	0.20

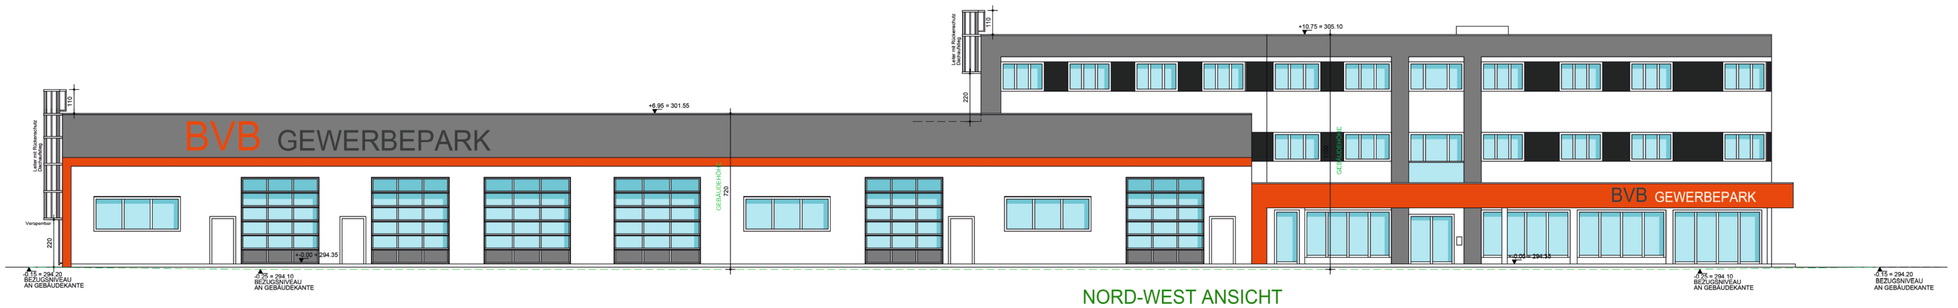

NORD-WEST ANSICHT

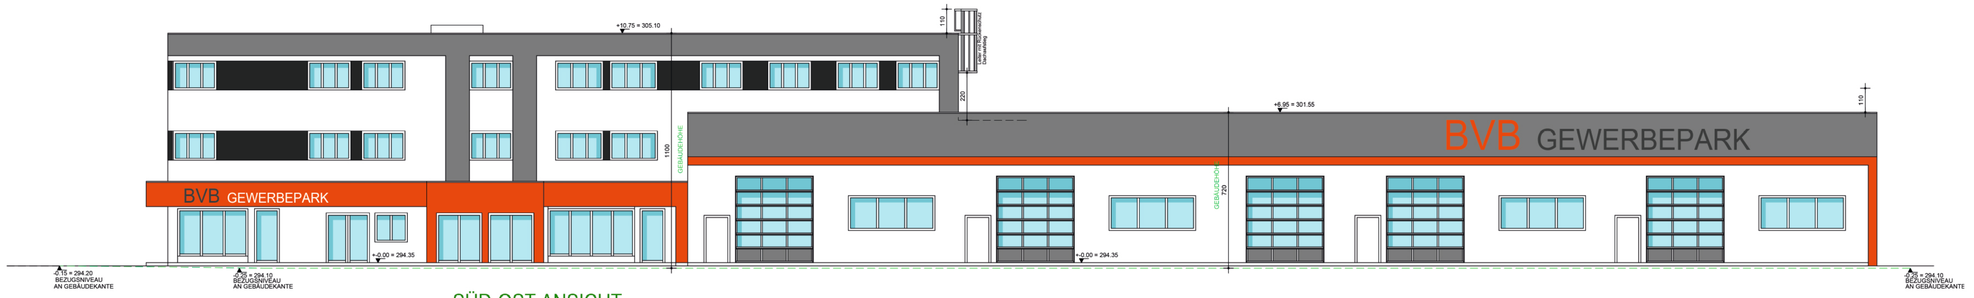


SÜD-OST ANSICHT

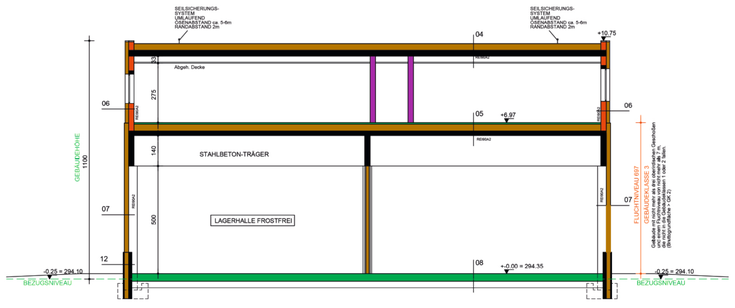


SCHNITT B-B




SÜD-WEST ANSICHT

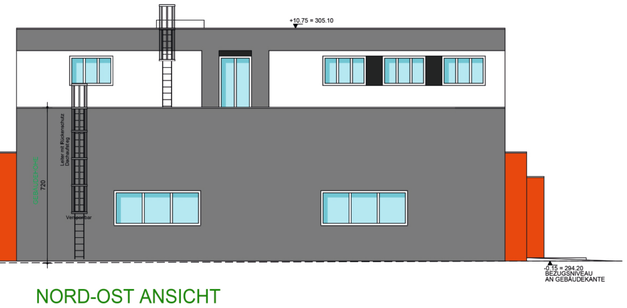


NORD-OST ANSICHT

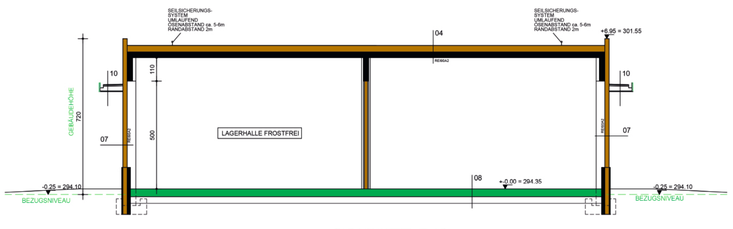

SCHNITT C-C

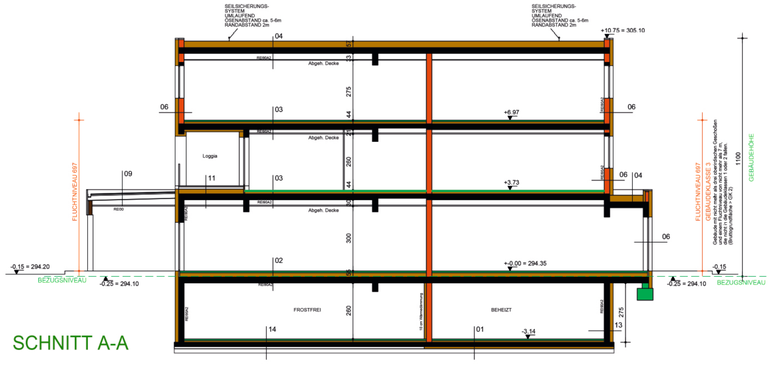

SCHNITT A-A

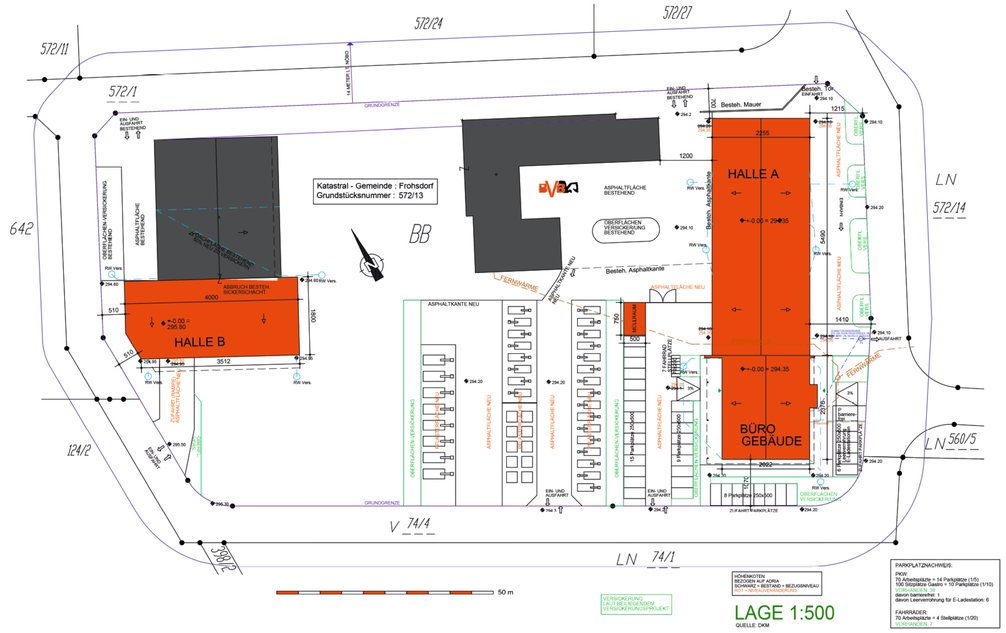

LAGE 1:500

QUELLE: ÖK50


VERSICKERUNG
LAUT BEILIEGENDEM
VERSICKERUNGSPROJEKT

MONDMOTTEN
BEZOGEN AUF ADRIA
SCHWANZ + BESTAND = BEZUGSNIVEAU
TOP = MAUERWERKSABDICHTUNG


PARKPLATZNACHWEIS:

PKW:
70 Arbeitsplätze = 14 Parkplätze (1/5)
100 Stellplätze Gastro = 10 Parkplätze (1/10)
TOP = MAUERWERKSABDICHTUNG
davon barrierefrei: 1
davon Leerverrohrung für E-Ladestation: 6

FAHRRÄDER:
70 Arbeitsplätze = 4 Stellplätze (1/20)
TOP = MAUERWERKSABDICHTUNG

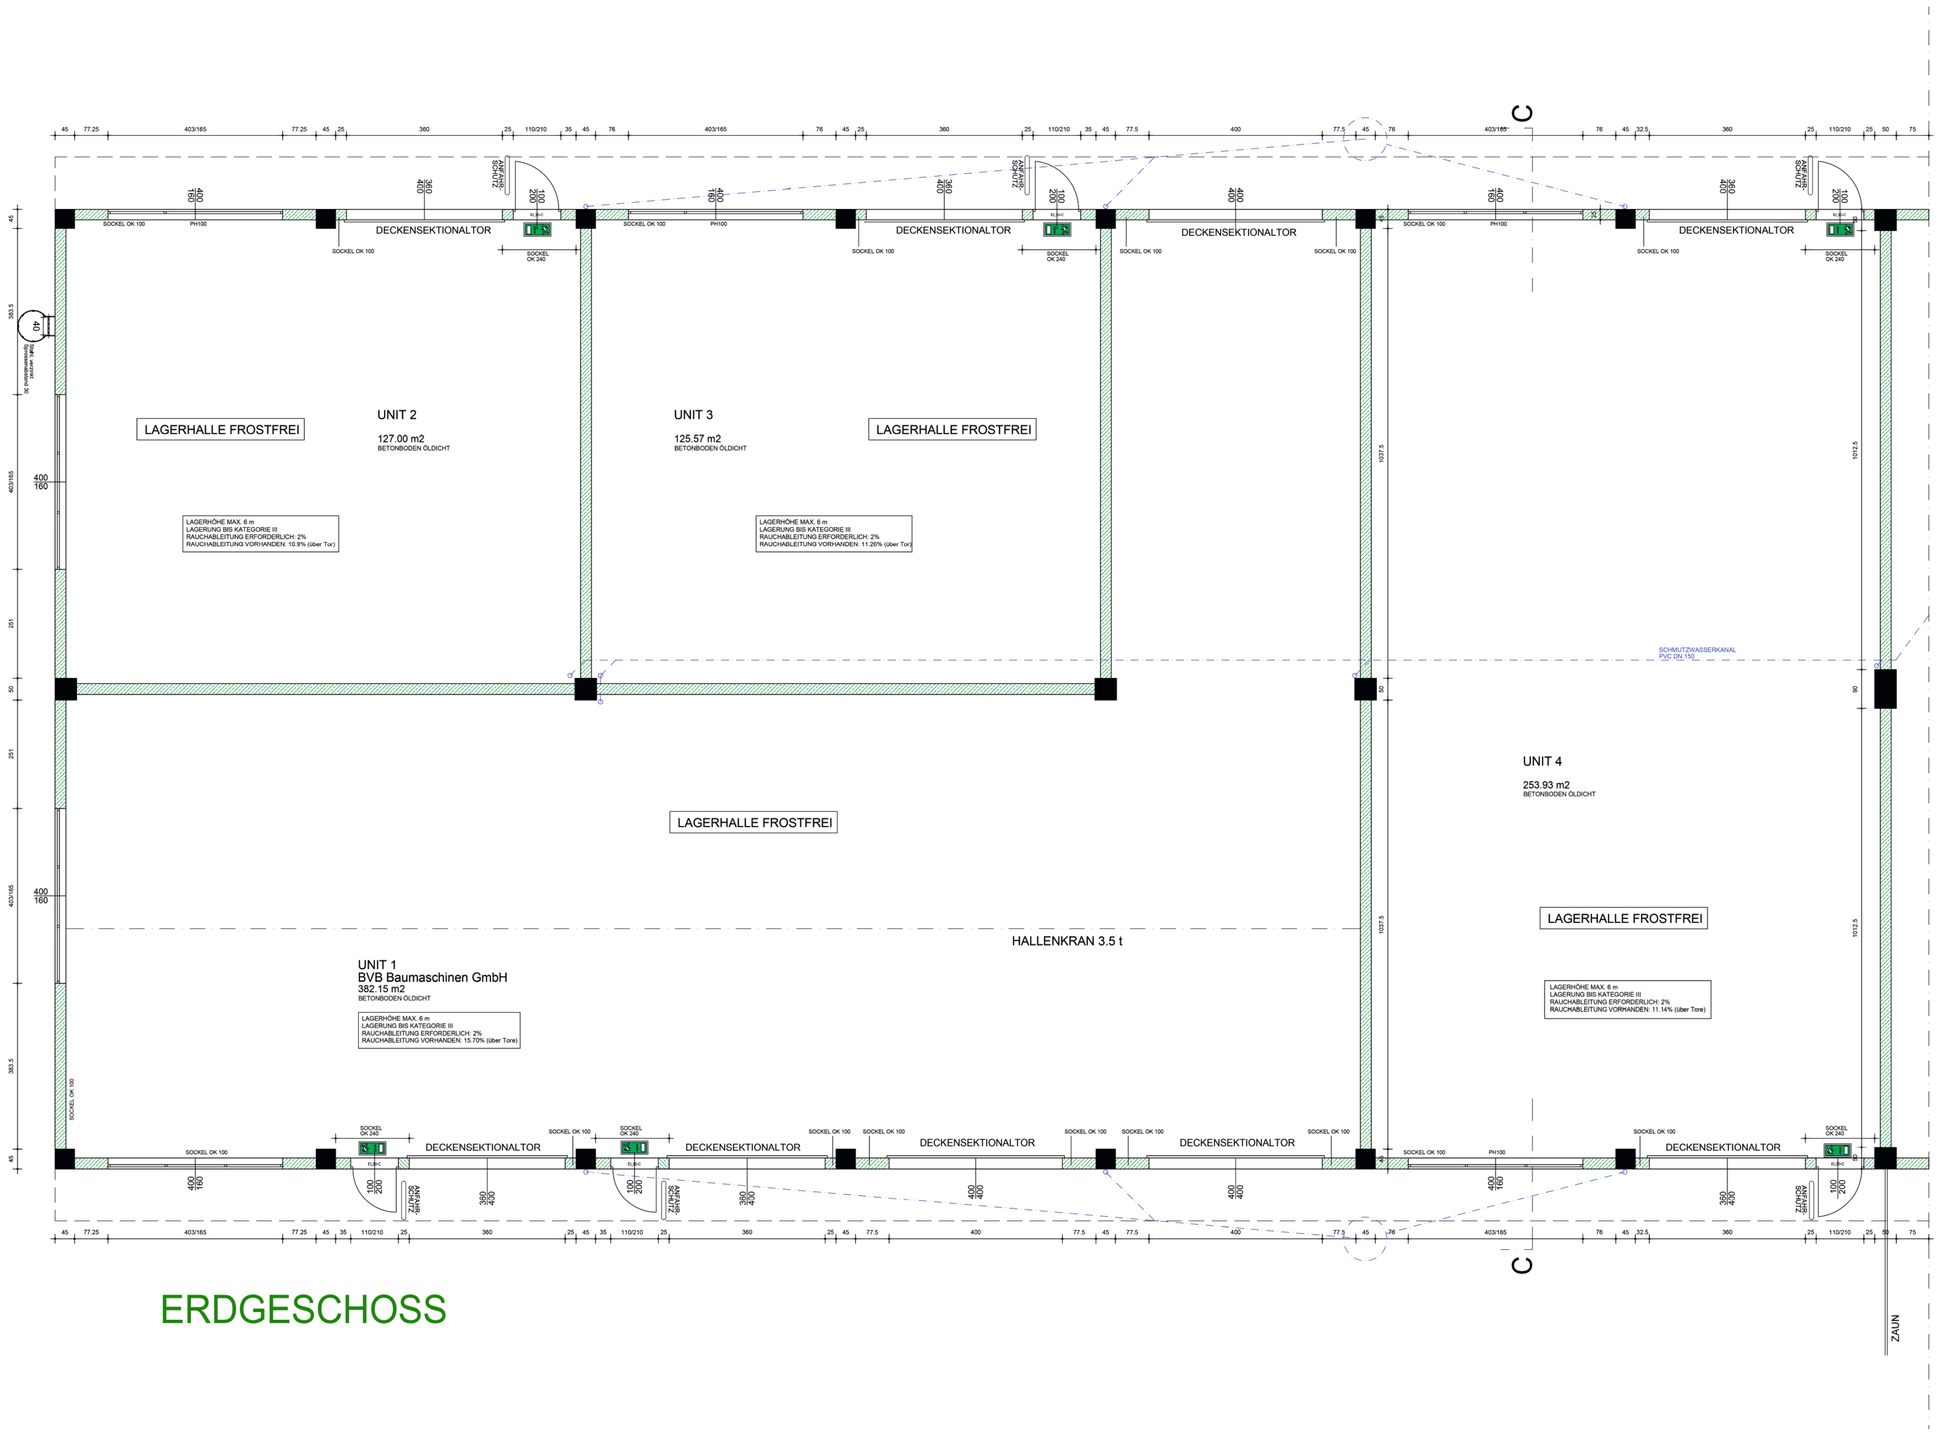

ERDGESCHOSS

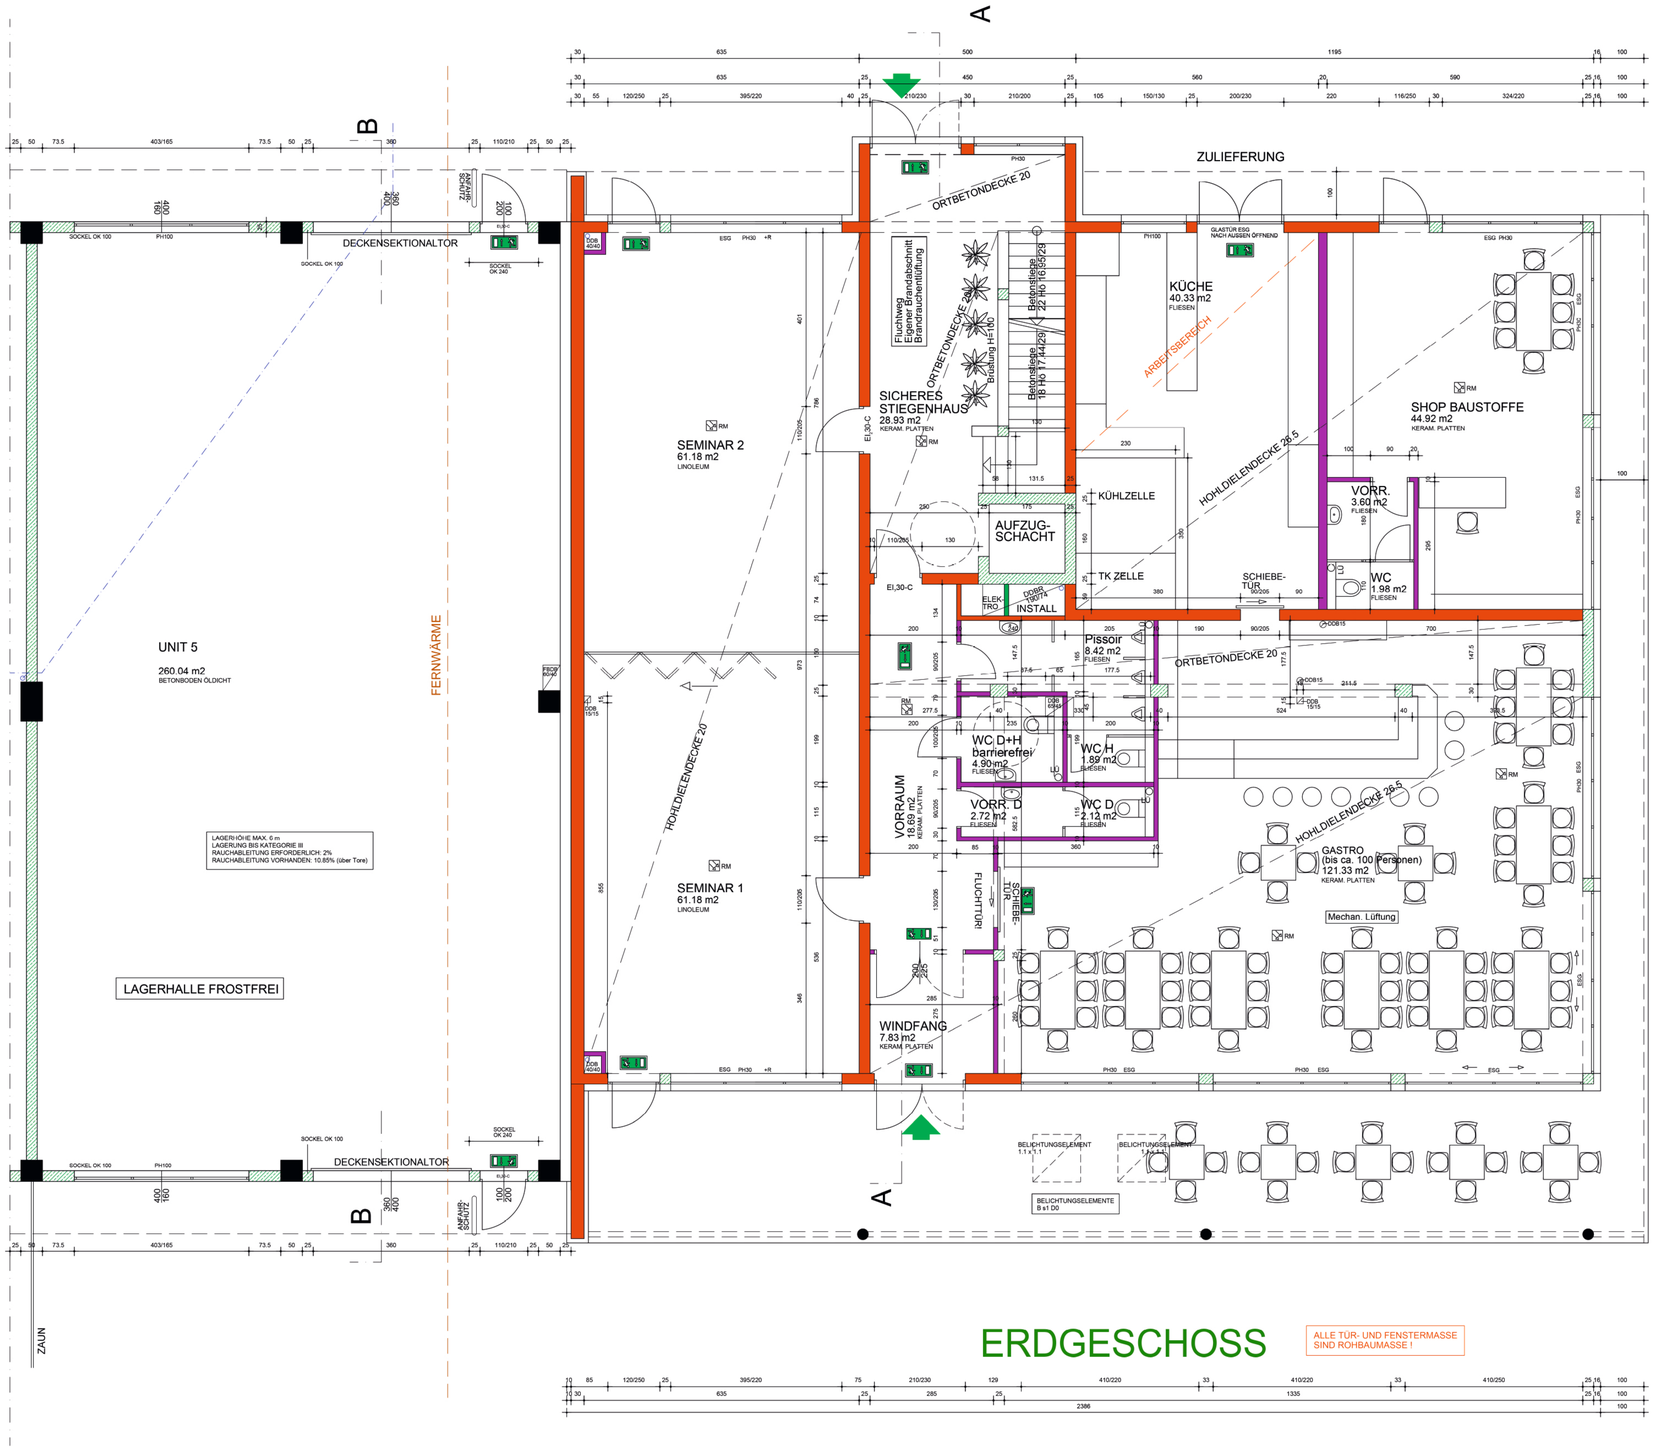


ERDGESCHOSS

ALLE TÜR- UND FENSTERMASSE SIND ROHBAUMASSE !

INSTALLATIONSSCHÄCHTE
WERDEN ALA EIGENE BRANDABSCHNITTE
AUSGEBILDET (EI90 ABSCHOTTUNG)



1. OBERGESCHOSS

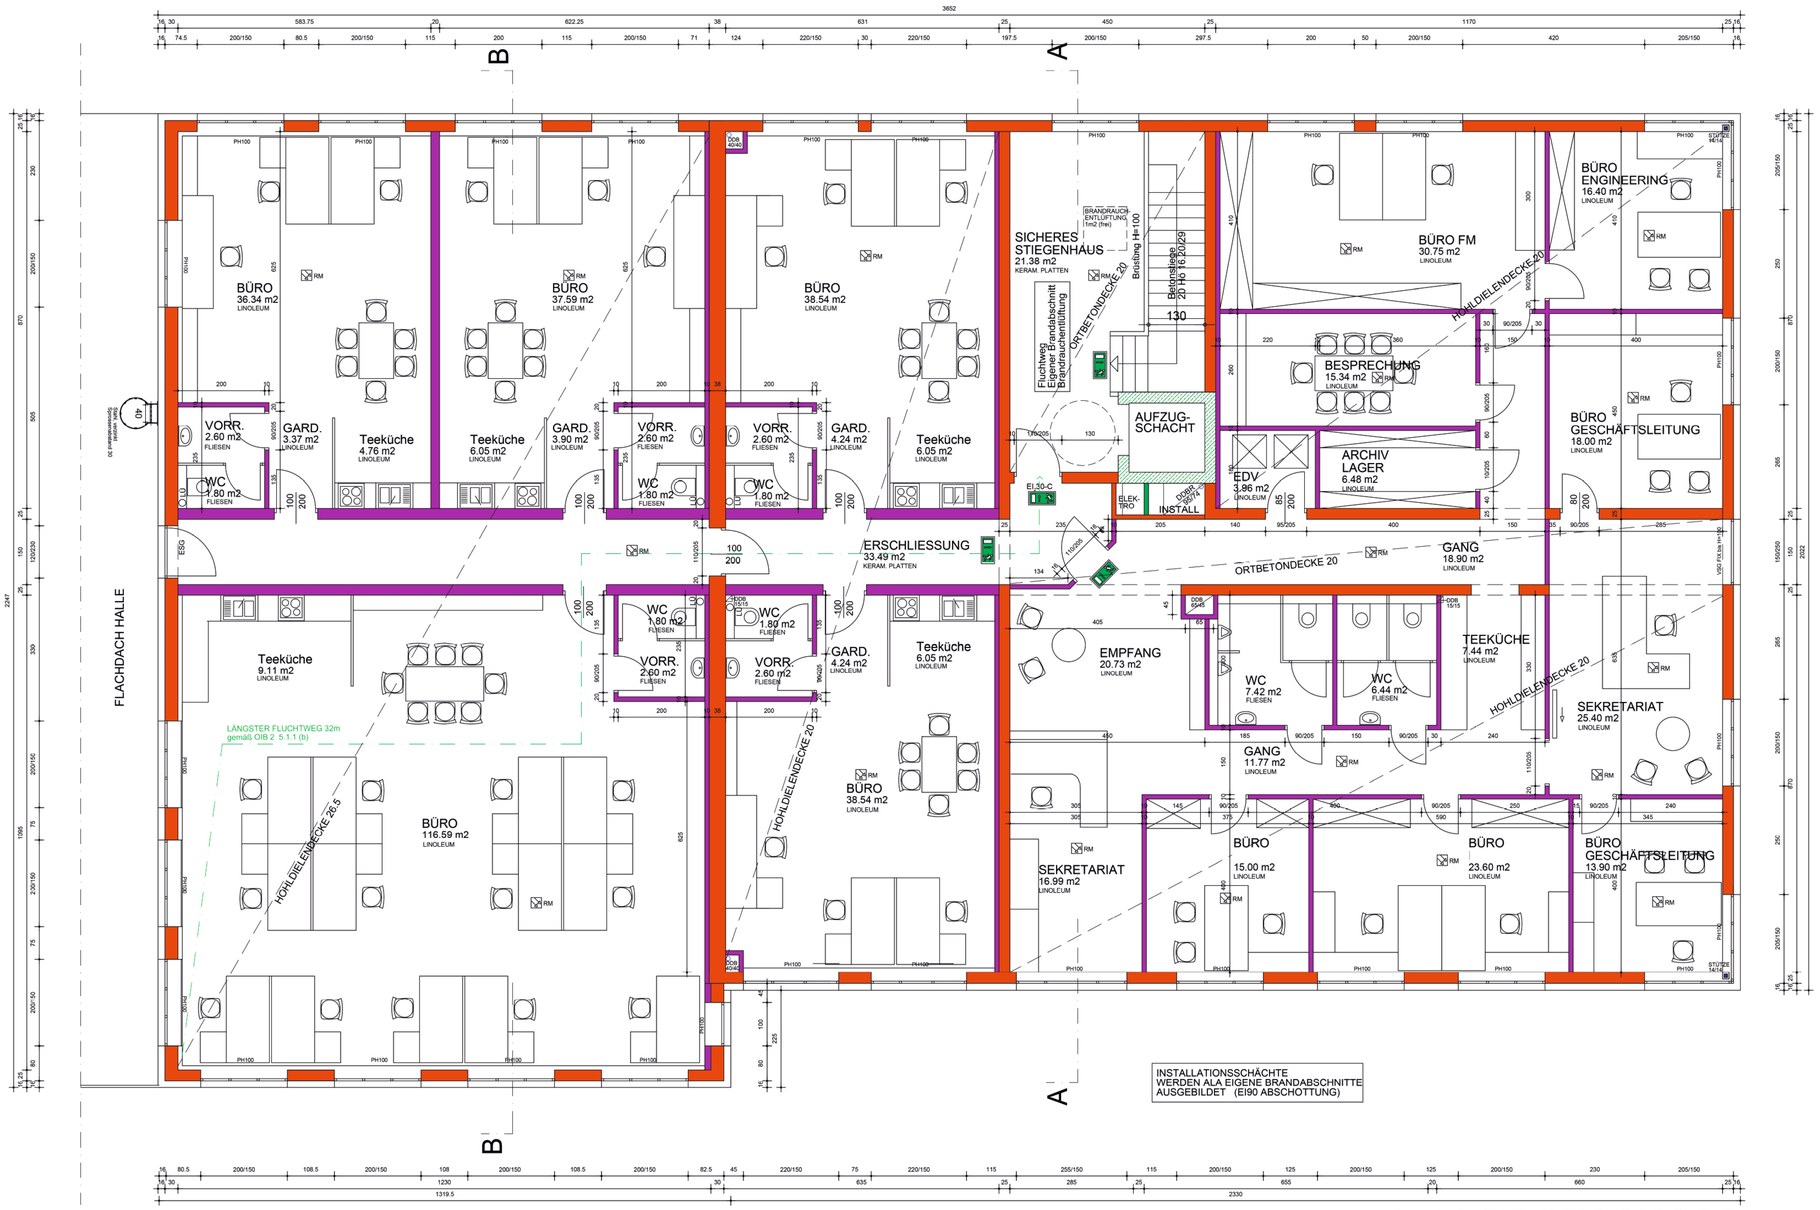

2. OBERGESCHOSS