




|     |                     |      |
|-----|---------------------|------|
| 01  | Stahlbeton-Fußboden | 8,00 |
| 02  | Stahlbeton-Fußboden | 8,00 |
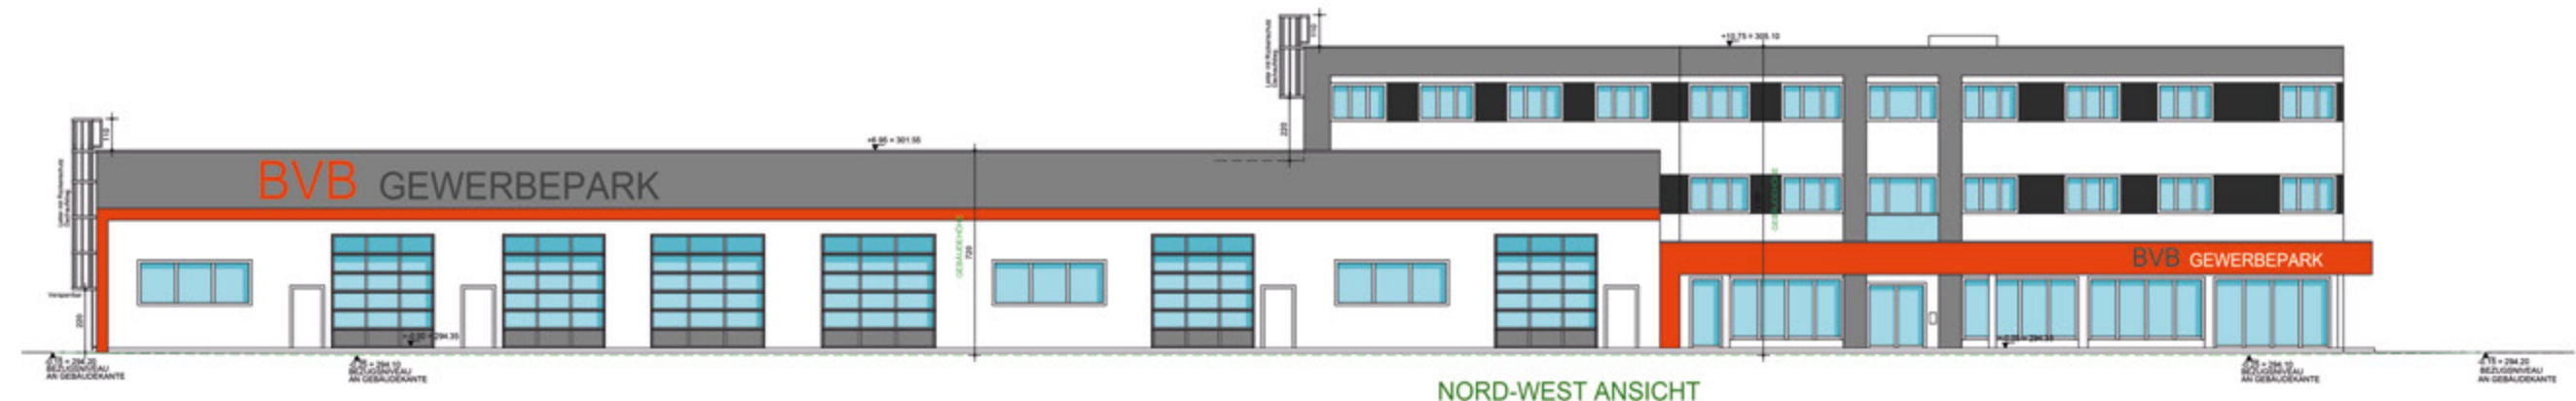


NORD-WEST ANSICHT

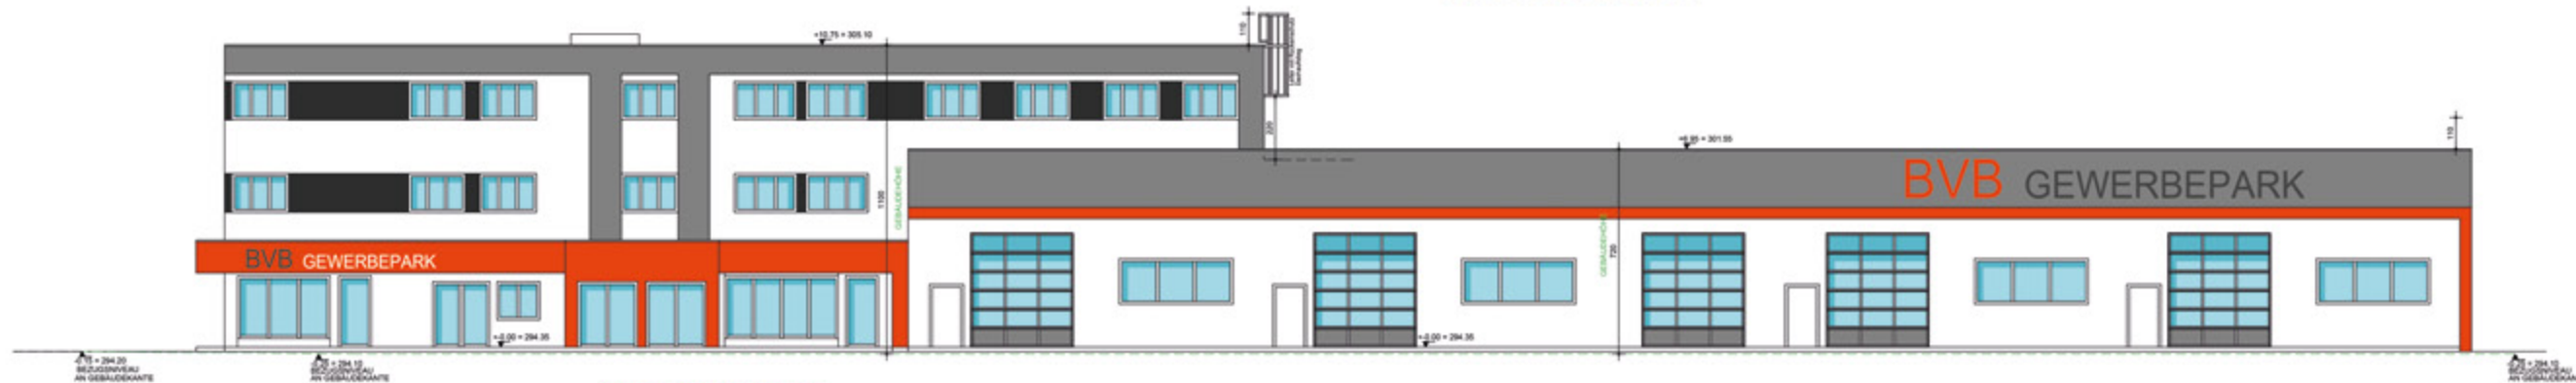


SÜD-OST ANSICHT

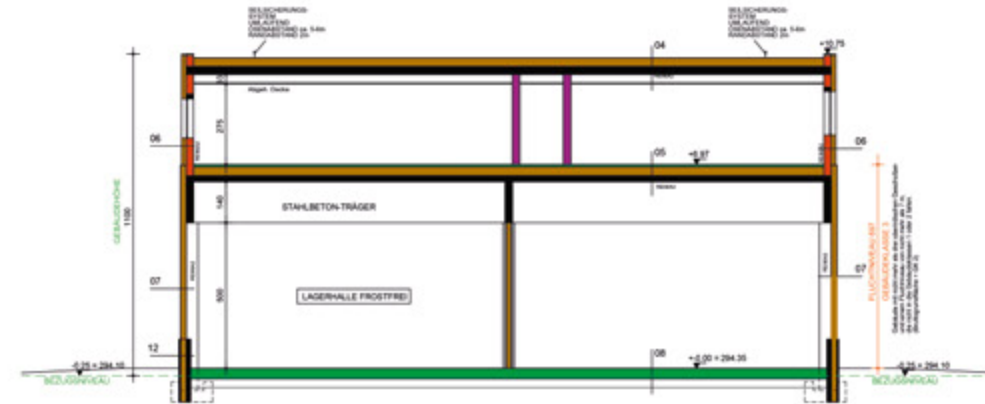


SCHNITT B-B

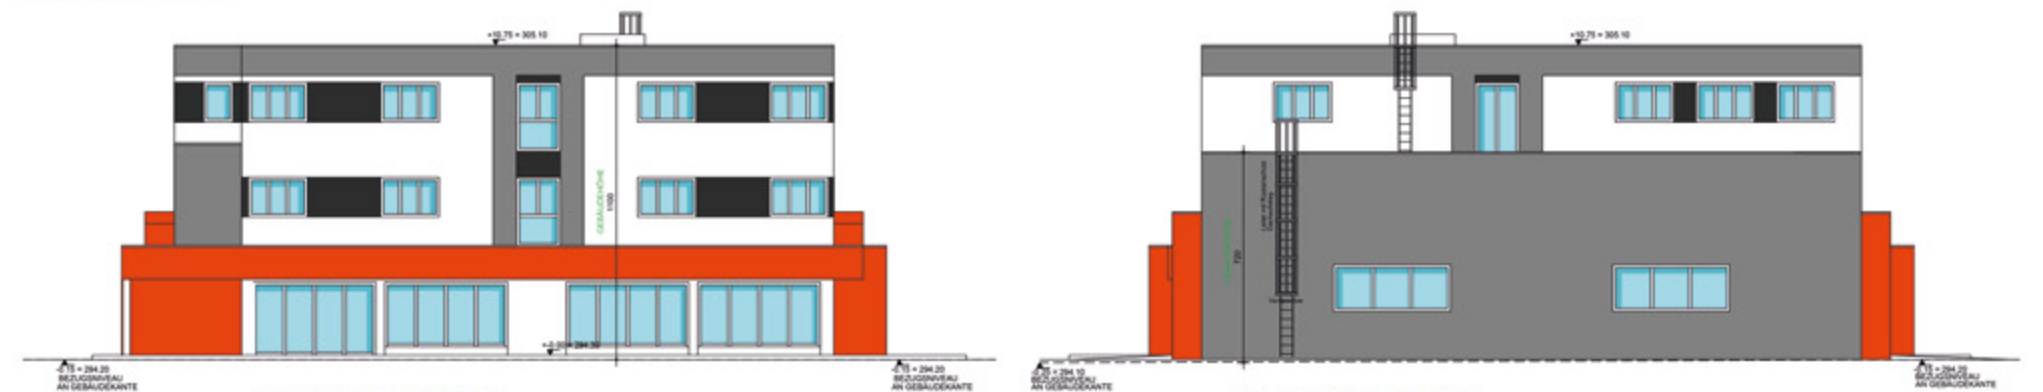


SÜD-WEST ANSICHT

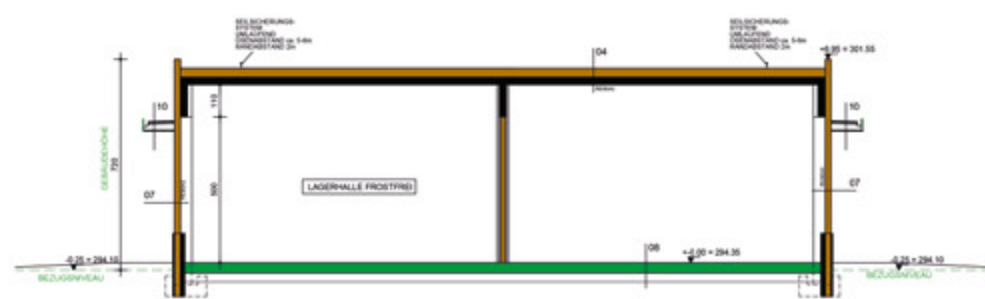

SCHNITT C-C

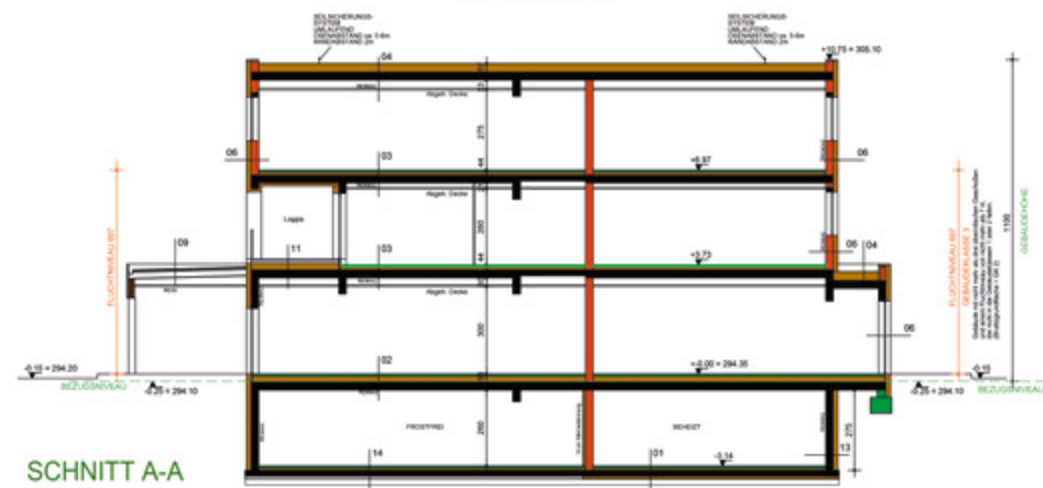


SCHNITT A-A

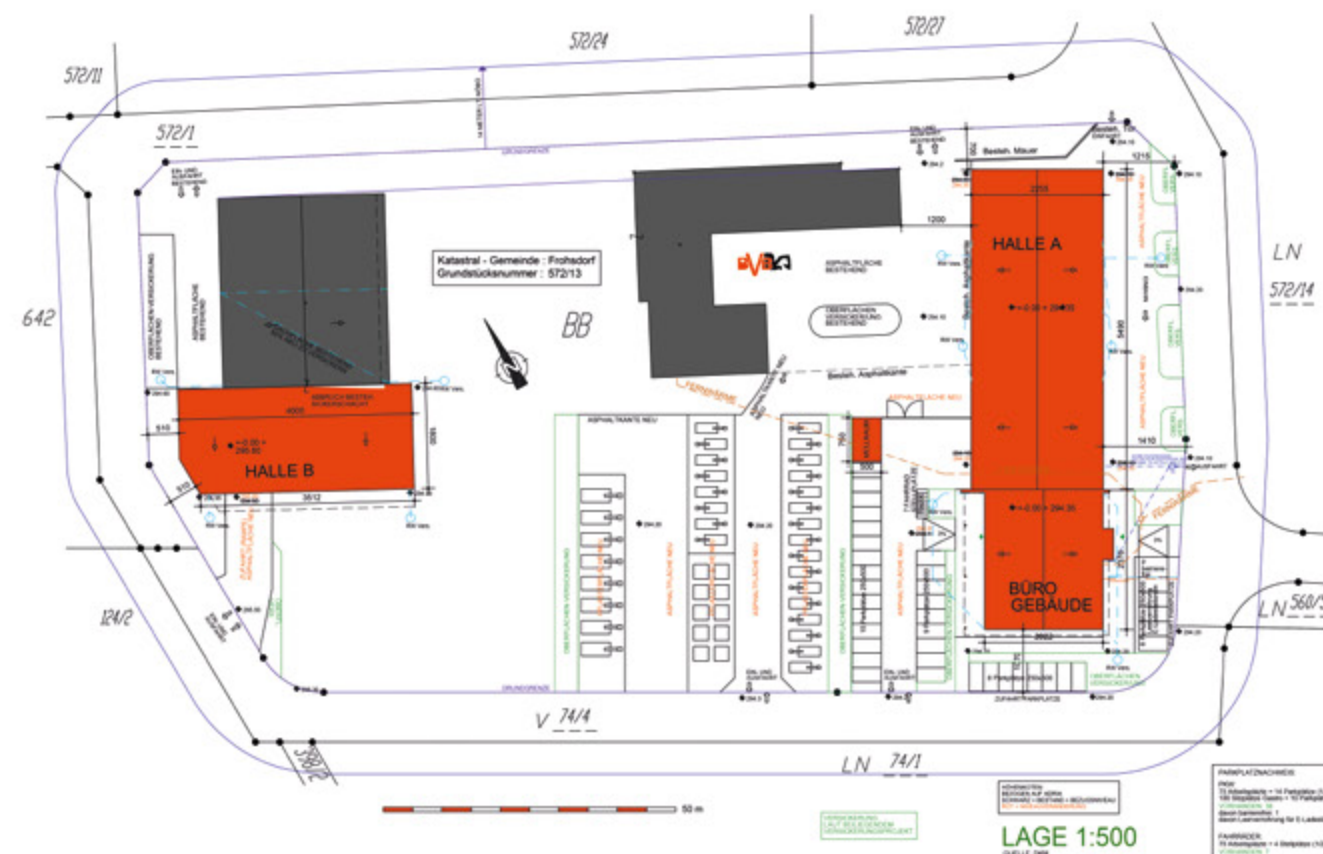

LAGE 1:500



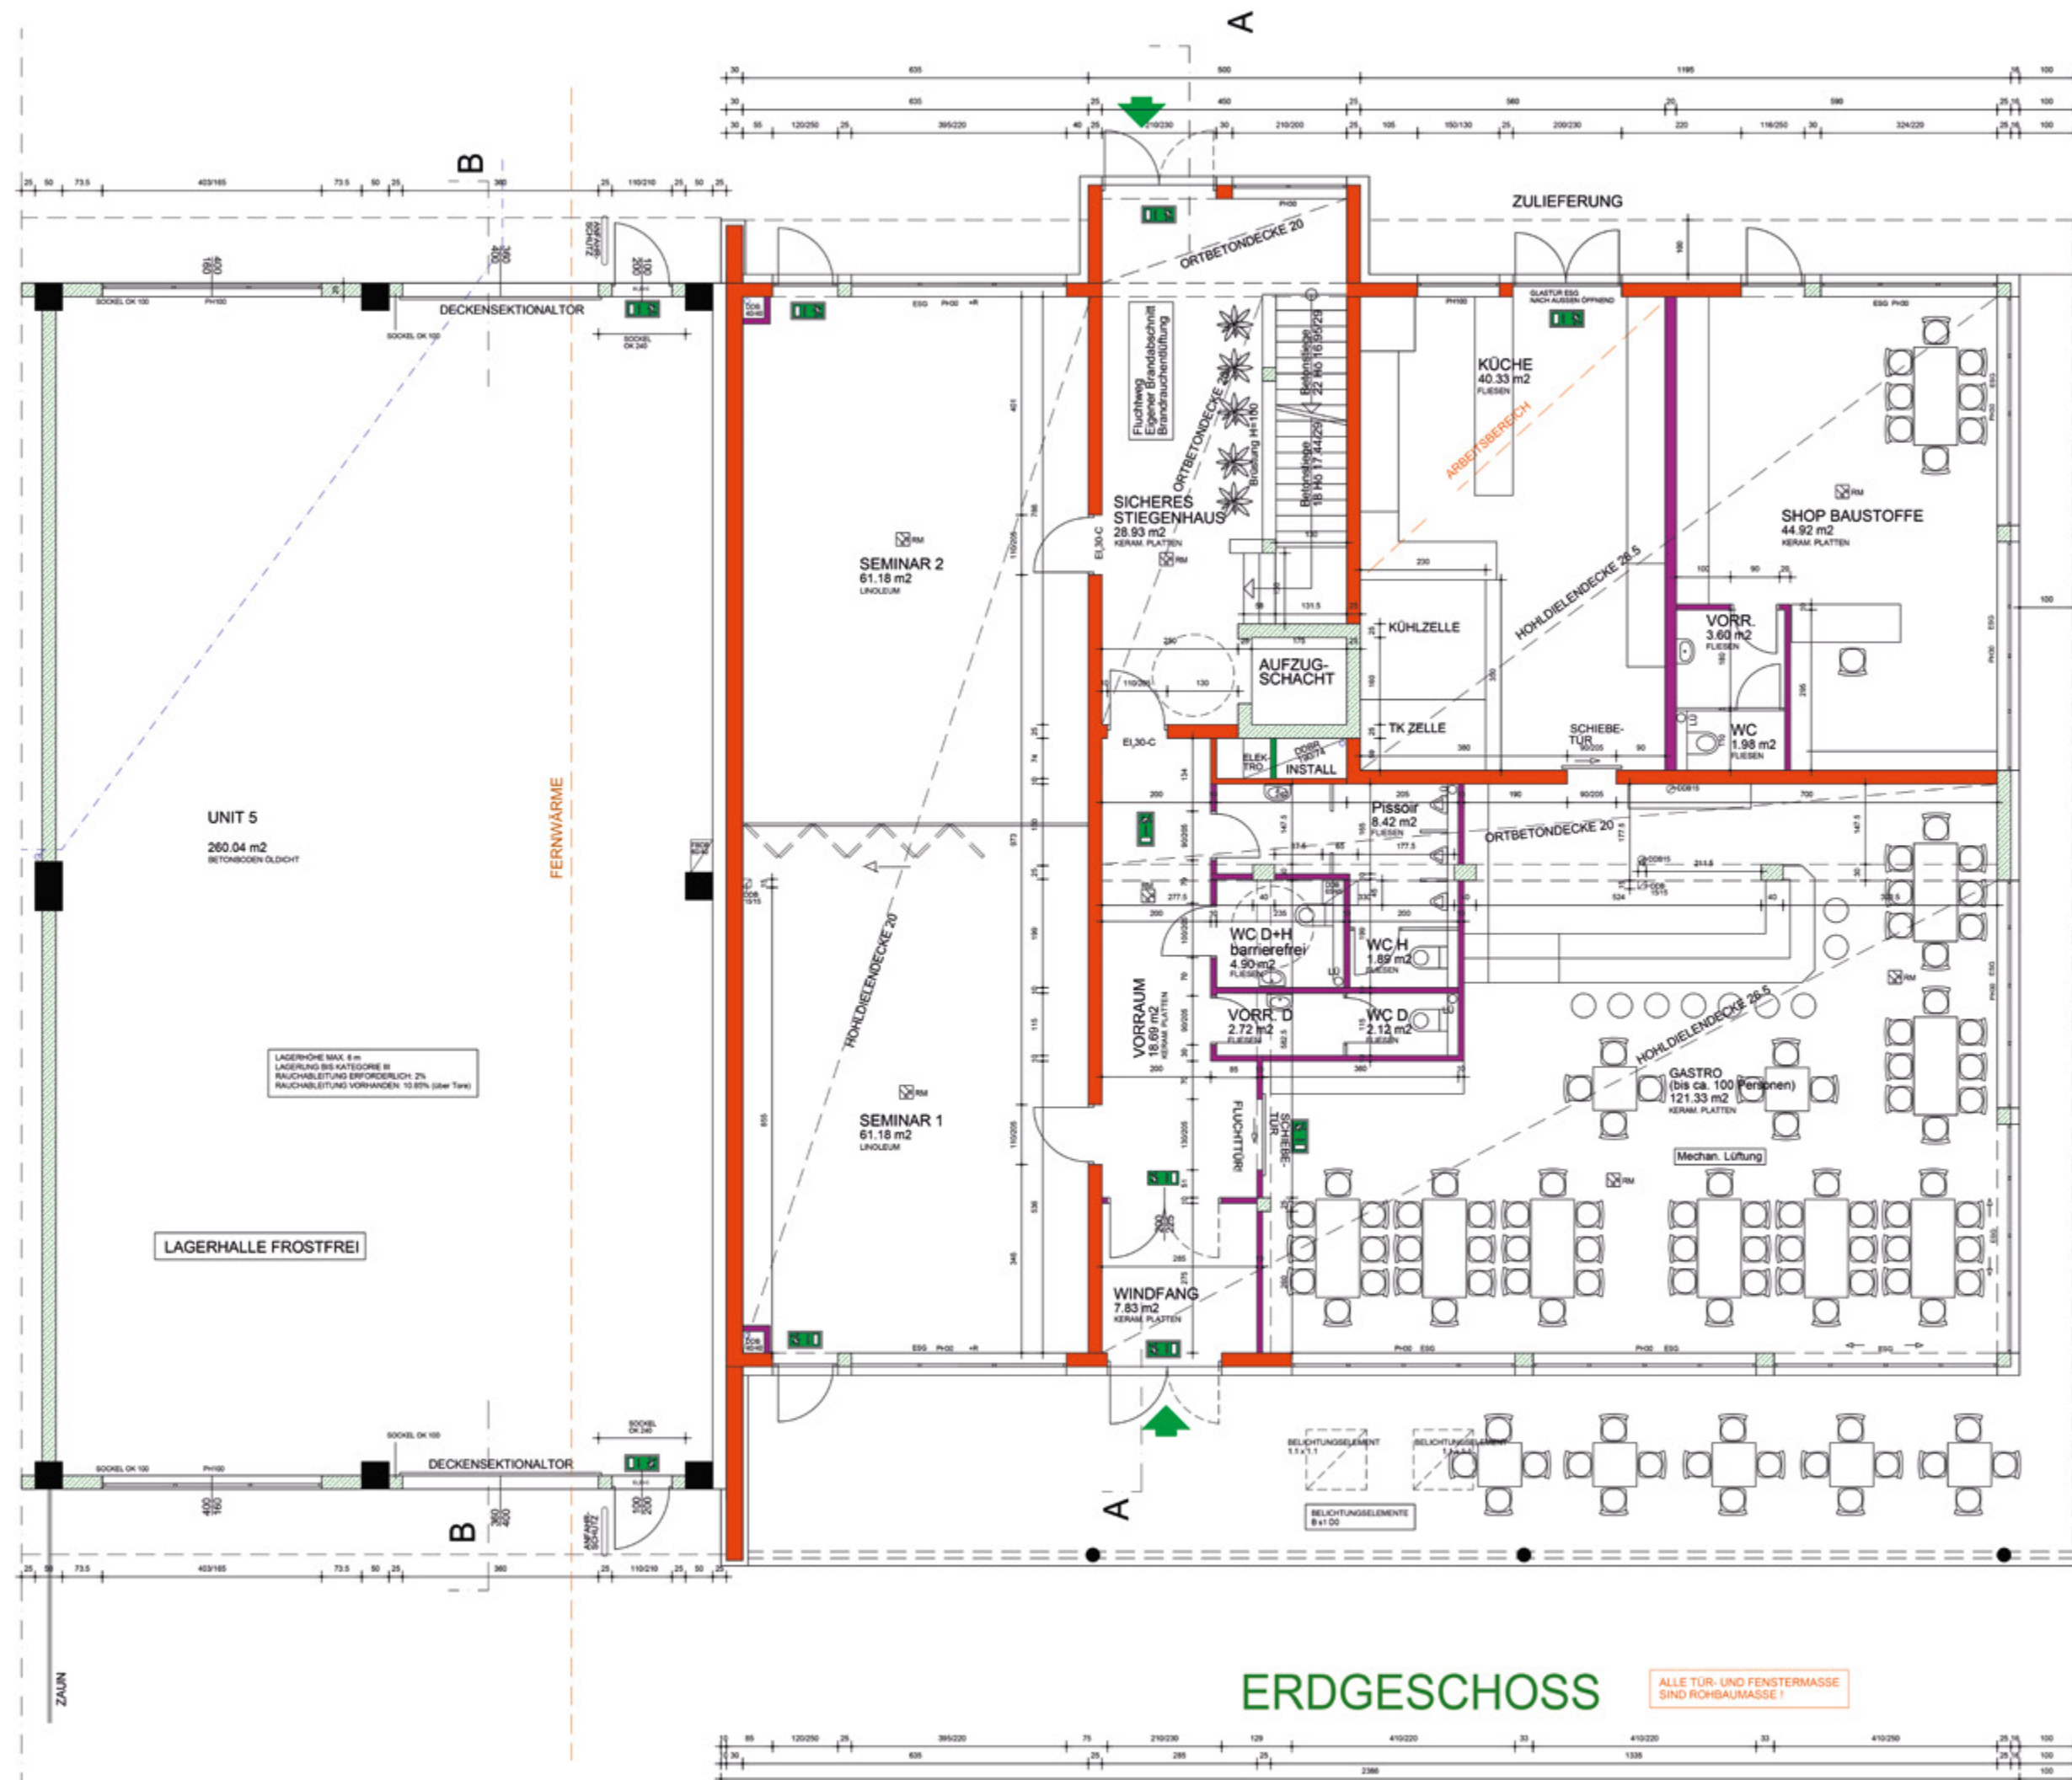

INSTALLATIONSSCHÄCHTE  
WERDEN ALS EIGENE BRANDABSCHNITTE  
AUSGEBILDET (EIGEN ABSCHÜTTUNG)

# ERDGESCHOSS

ALLE TÜR- UND FENSTERMASSE  
SIND ROHBAUMASSE !

