




01	Stahlbeton-Fußboden	8,00
02	Stahlbeton-Fußboden	8,00
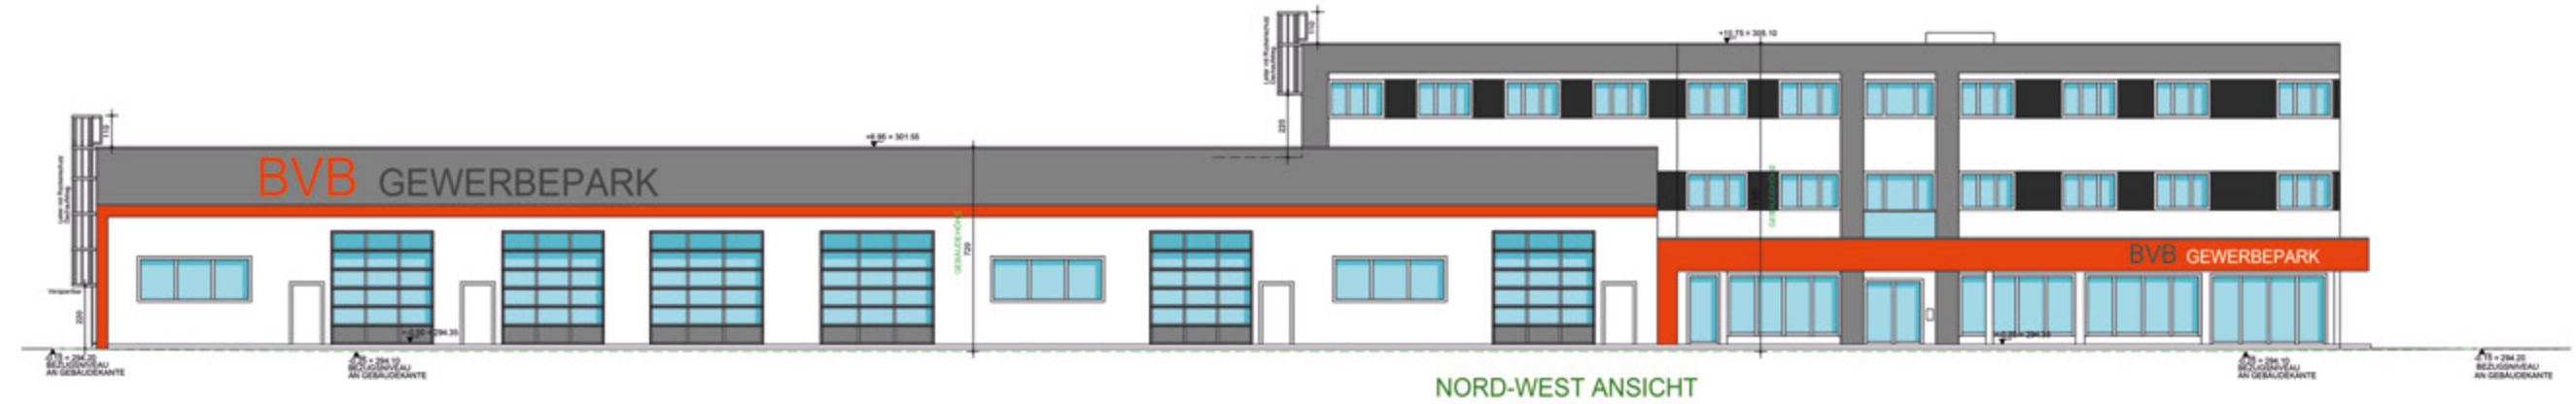


NORD-WEST ANSICHT

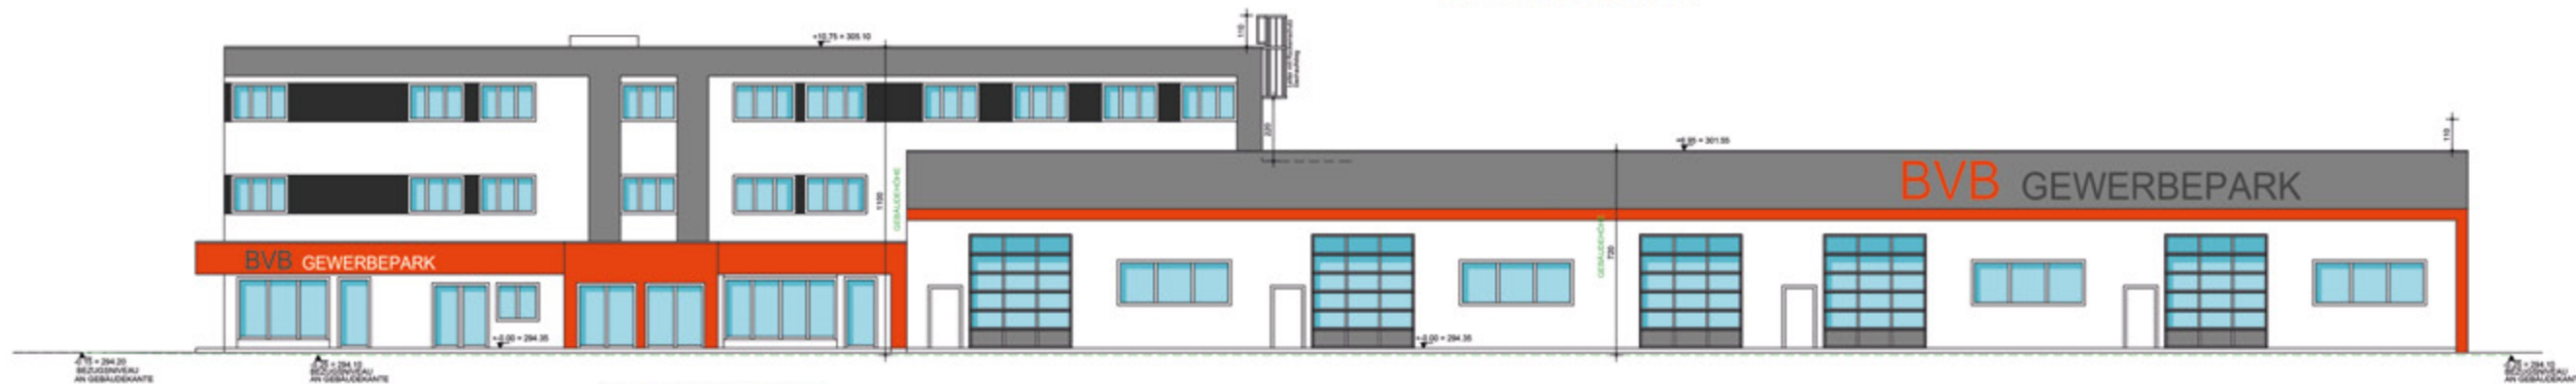


SÜD-OST ANSICHT

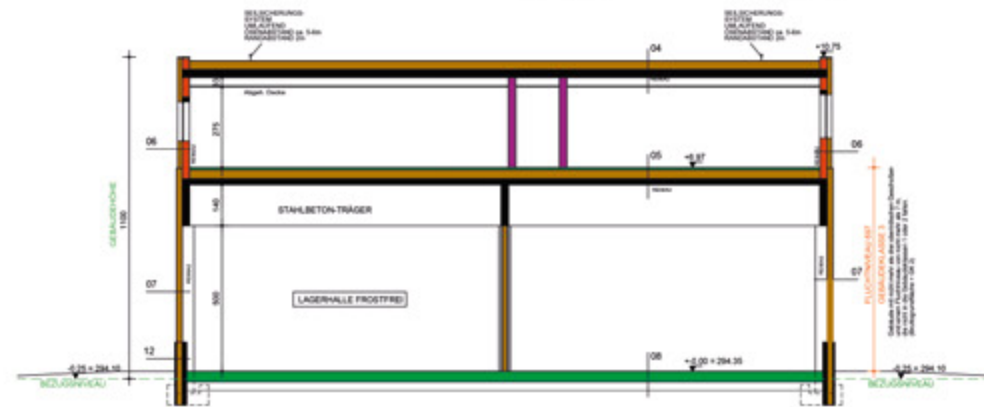


SCHNITT B-B

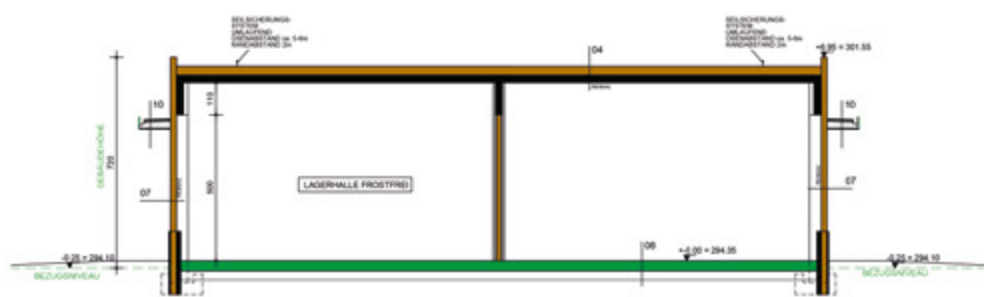


SCHNITT C-C

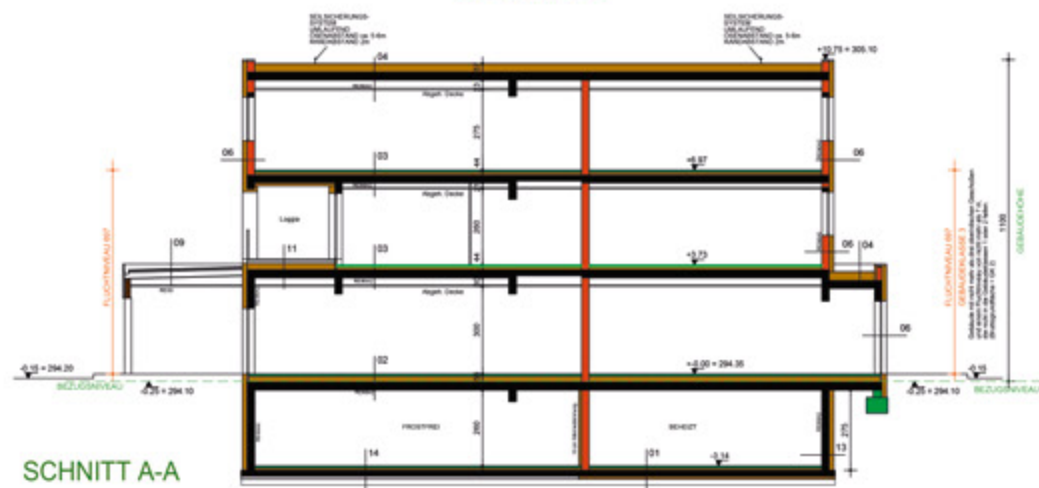

SCHNITT A-A

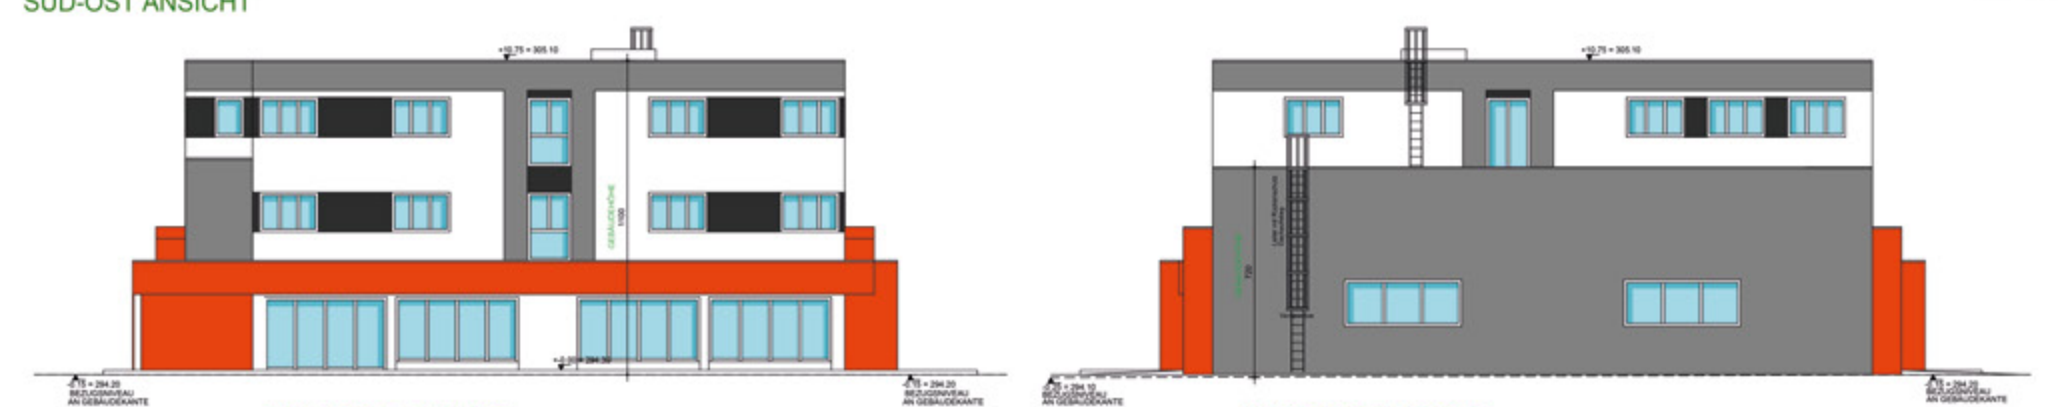


SÜD-WEST ANSICHT

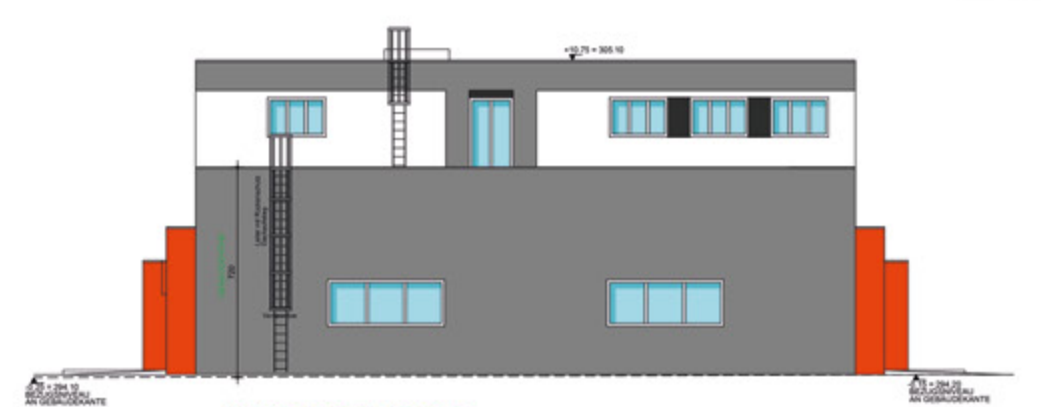


NORD-OST ANSICHT



LAGE 1:500

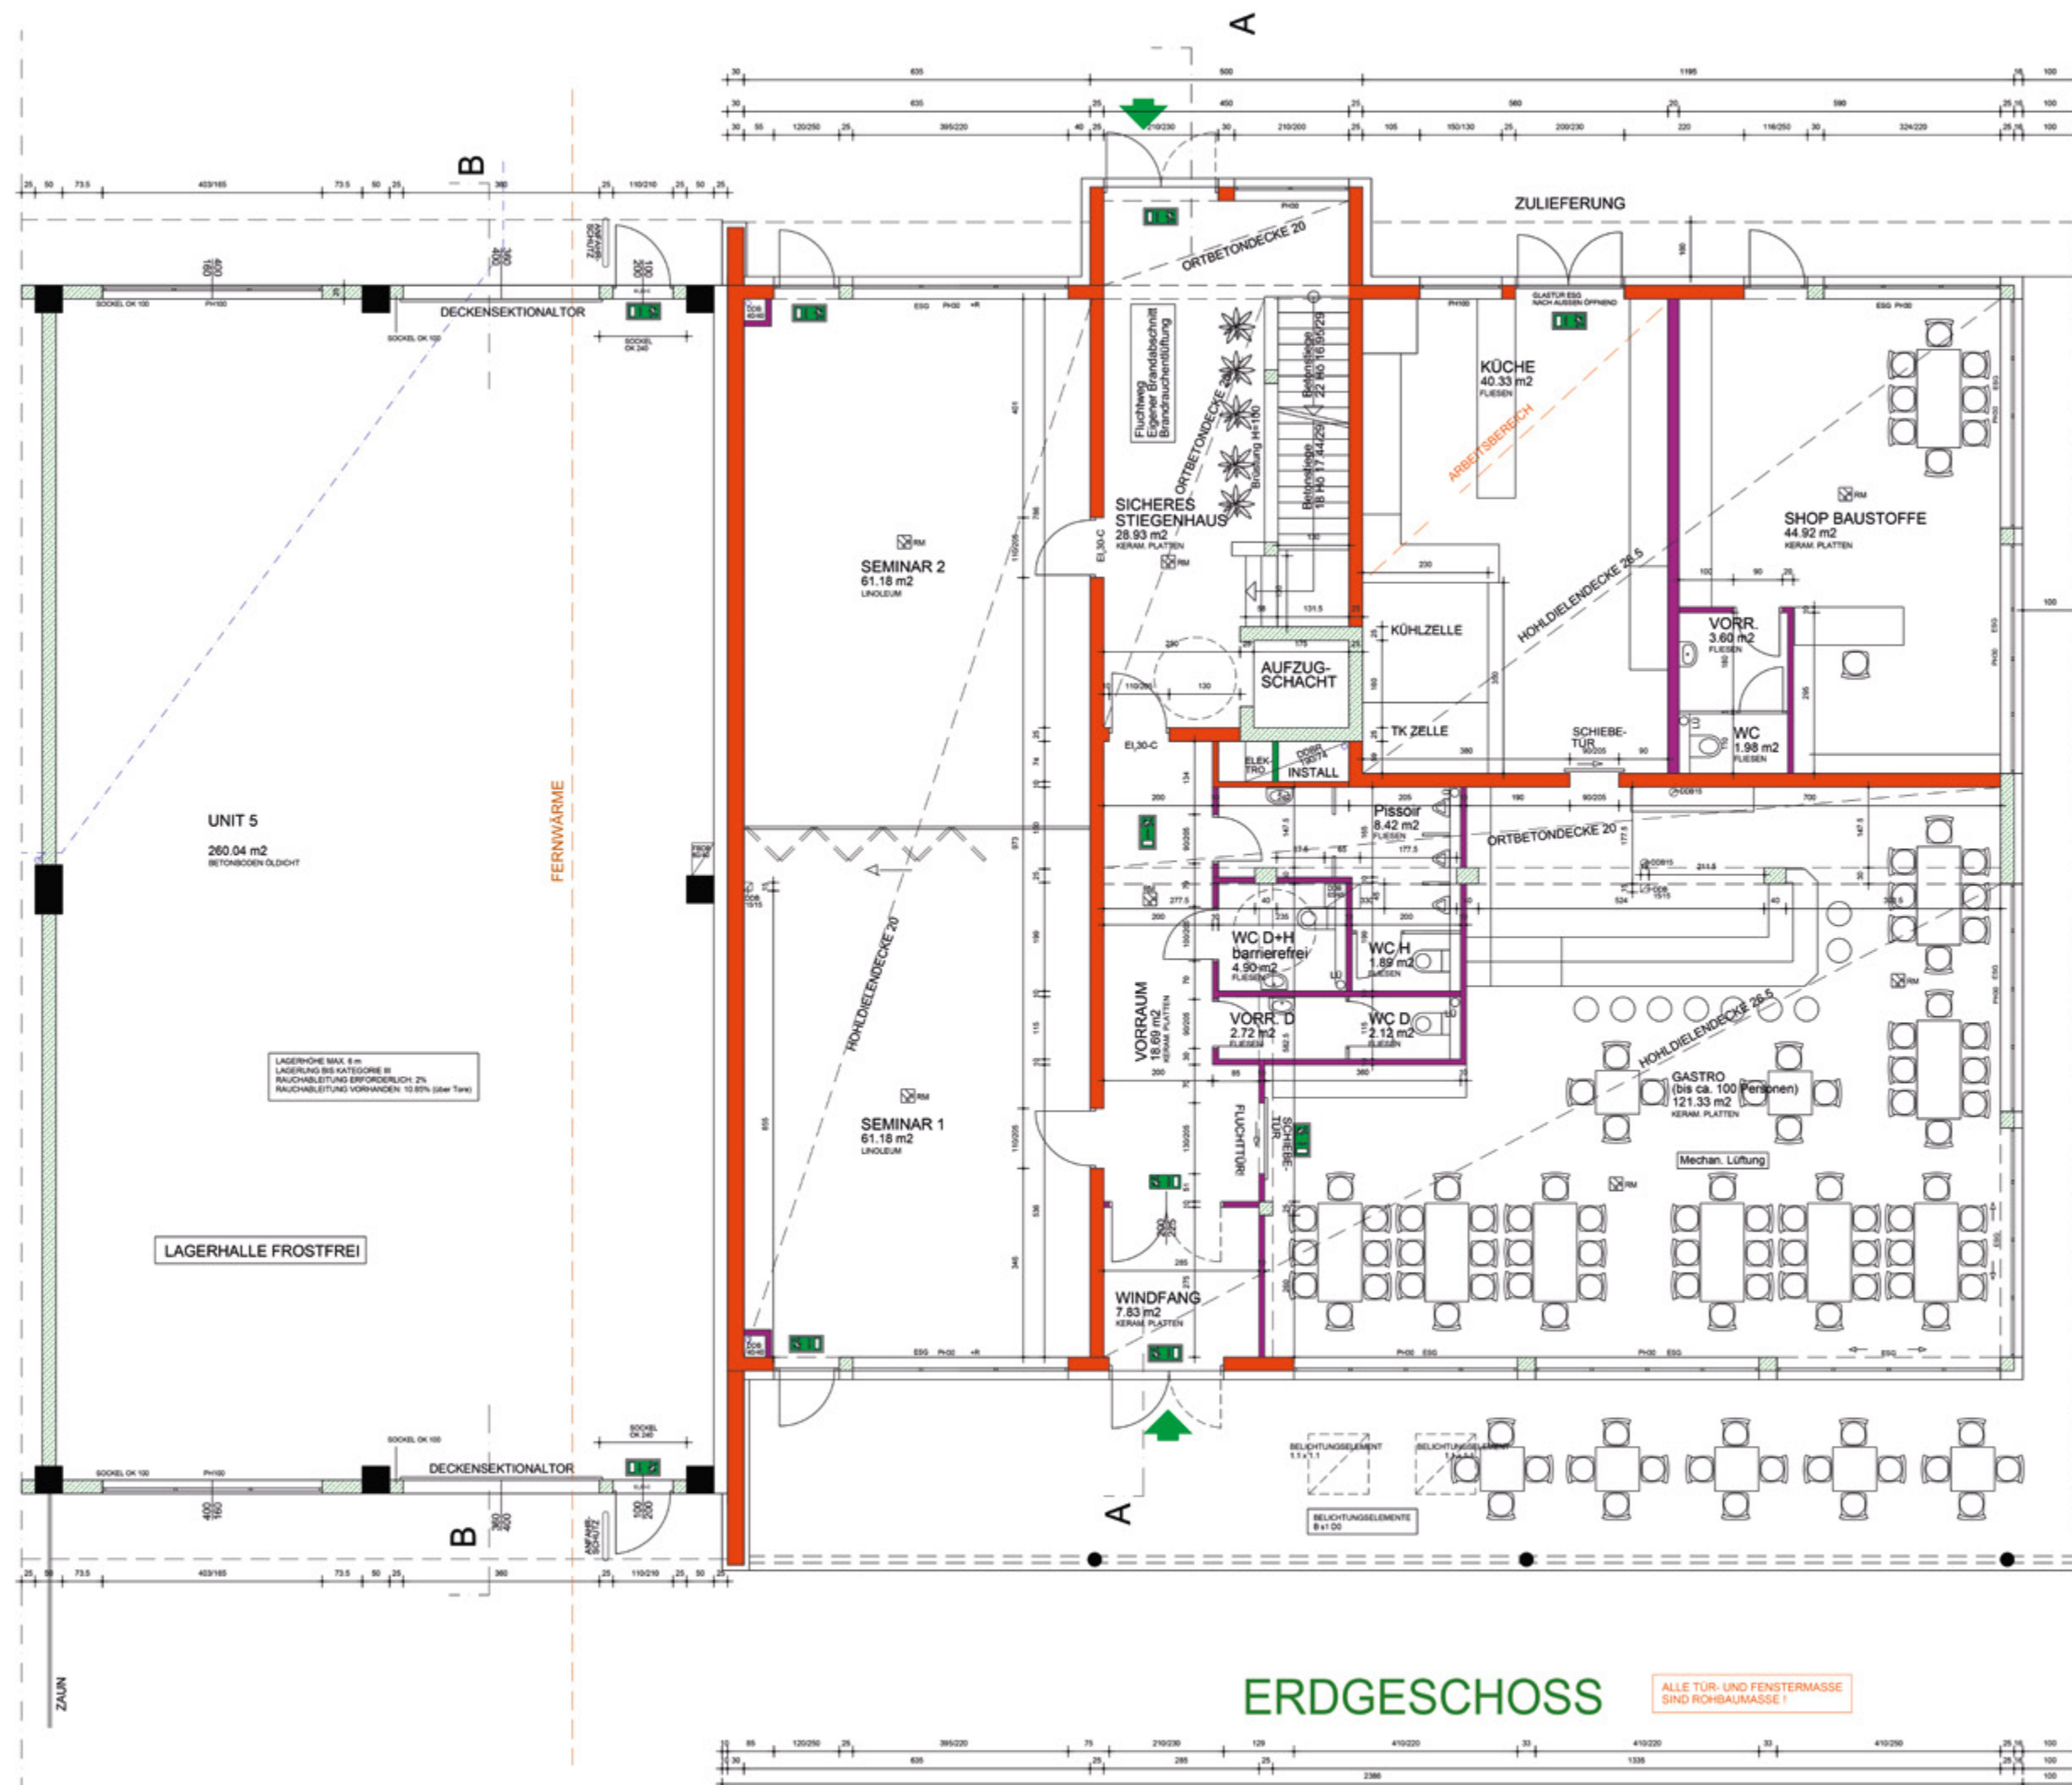

INSTALLATIONSSCHÄCHTE
WERDEN ALS EIGENE BRANDABSCHNITTE
AUSGEBILDET (EI90 ABSCHOTTUNG)

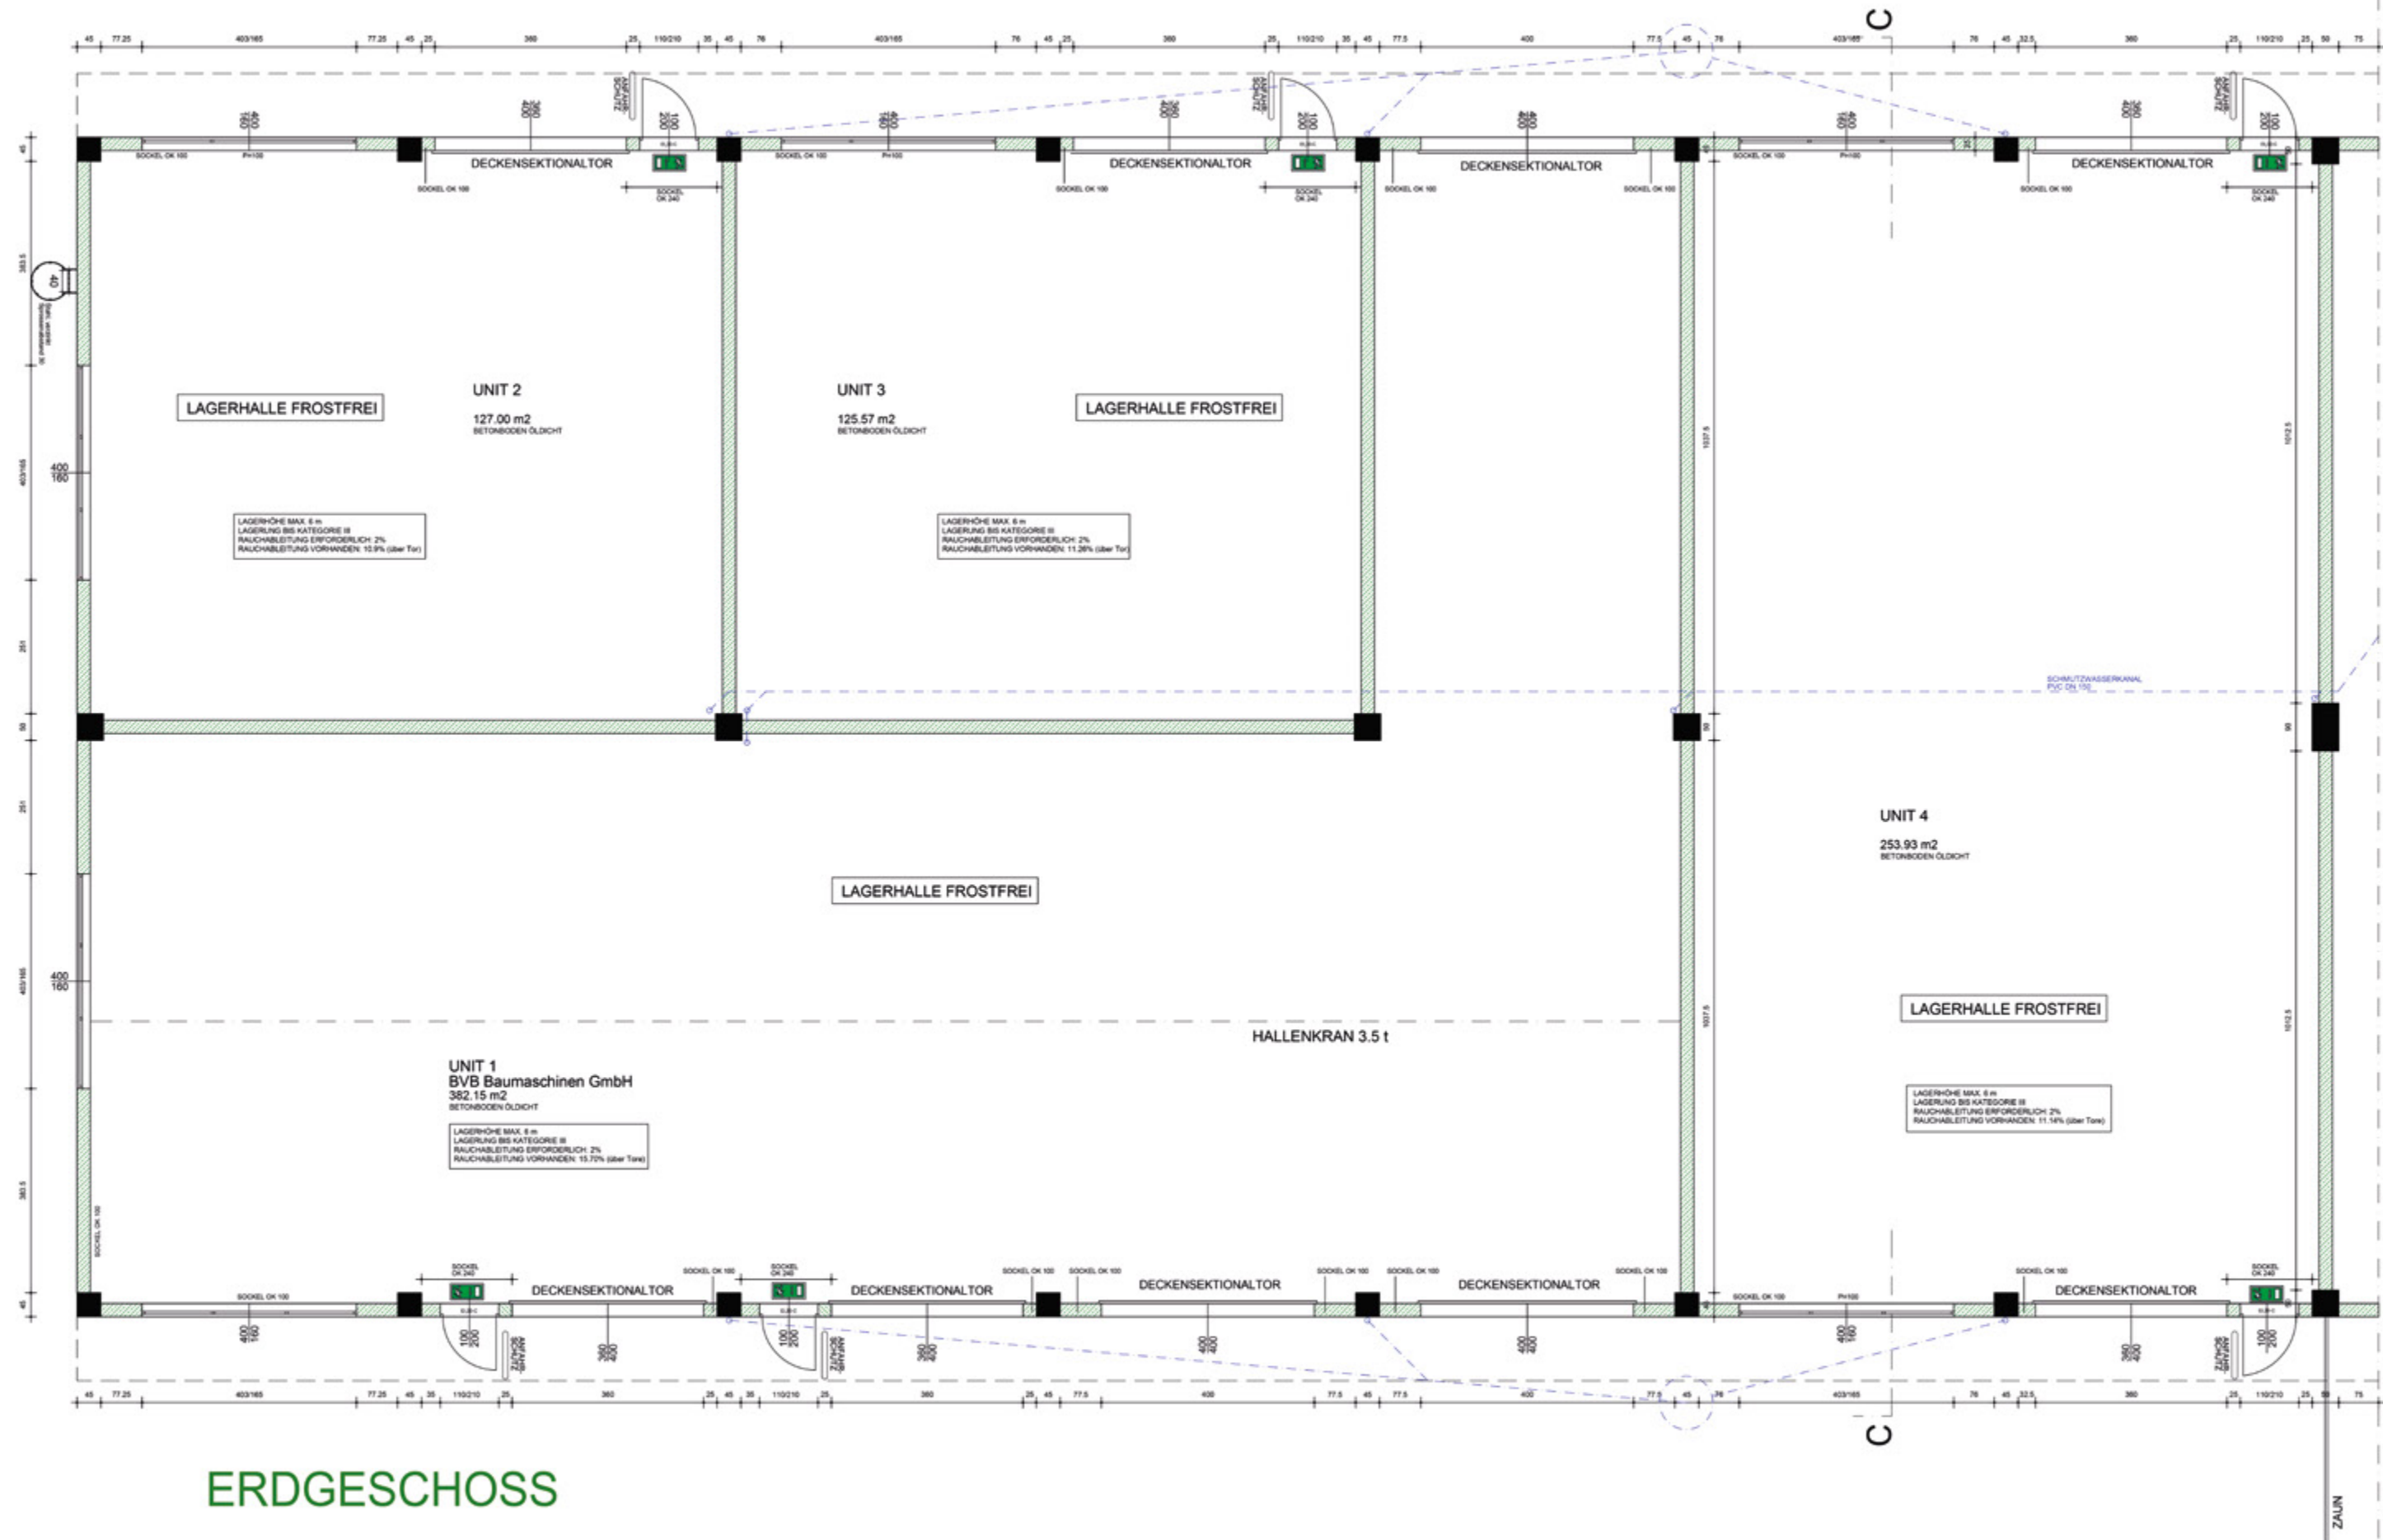



1. OBERGESCHOSS



